


Sistema TB5.1 Copertura a verde pensile con manto sintetico (tetto caldo)					
NR	STRATO	MATERIALE	SPESSORI [mm]	ALTERNATIVE POSSIBILI	NOTE
1	Supporto	Soletta in cemento armato		Solaio in laterocemento, elementi prefabbricati in cemento armato precompresso, lamiera grecata con cappa collaborante, tavolato in legno	I supporti devono avere adeguata pendenza
2.1	Promotore d'adesione (*)	IDROPRIMER	0,1	POLYPRIMER HP 45 Pro	
2	Strato di barriera al vapore	POLYVAP RADONSHIELD 3 mm	3	POLYVAP SA 2 mm PLANA P 3 mm POLYVAP FIX AL 3,5 mm	
3	Strato di isolamento termico	EPS 200 kPa secondo EN 13163	30 40 50 60 80 100 120 140 160 180 200	EPS 150 kPa secondo EN 13163; XPS 300 kPa secondo EN 13164; PUR/PIR secondo EN 13165	
4	Manto impermeabile	MAPEPLAN T B	1,5 1,8 2,0		
5	Strato di protezione	POLYDREN PP 400	2,2		
6	Strato di drenaggio	Ghiaia		Argilla espansa, geocompositi drenanti	
7	Strato di filtro	POLYDREN PP 200	2		
8	Terreno	Terreno di coltivo			


(*) L'applicazione del prodotto è da eseguirsi nello spessore indicato nella presente tabella. Nella stratigrafia realizzata con il software Autodesk Revit, lo stesso prodotto è stato integrato nel successivo strato in quanto lo spessore minimo raffigurabile è pari a 0,8 mm.

Per le caratteristiche e le modalità di impiego di tutti i summenzionati prodotti, fare sempre riferimento all'ultima versione aggiornata della scheda tecnica disponibile sul sito www.polyglass.com

Sezione

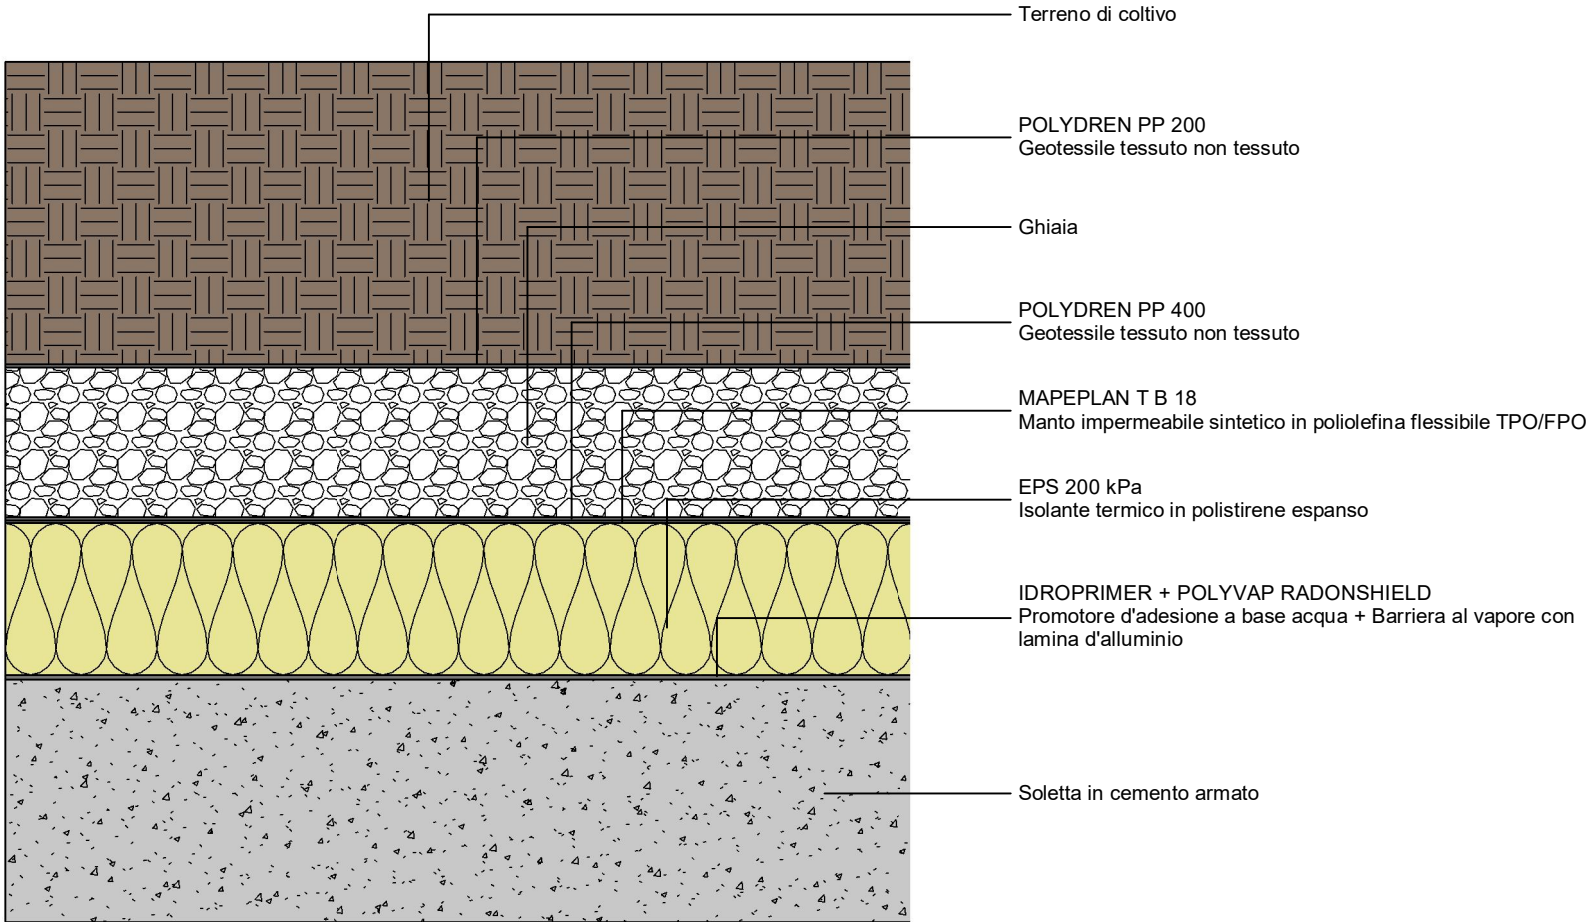

Composizione stratigrafia

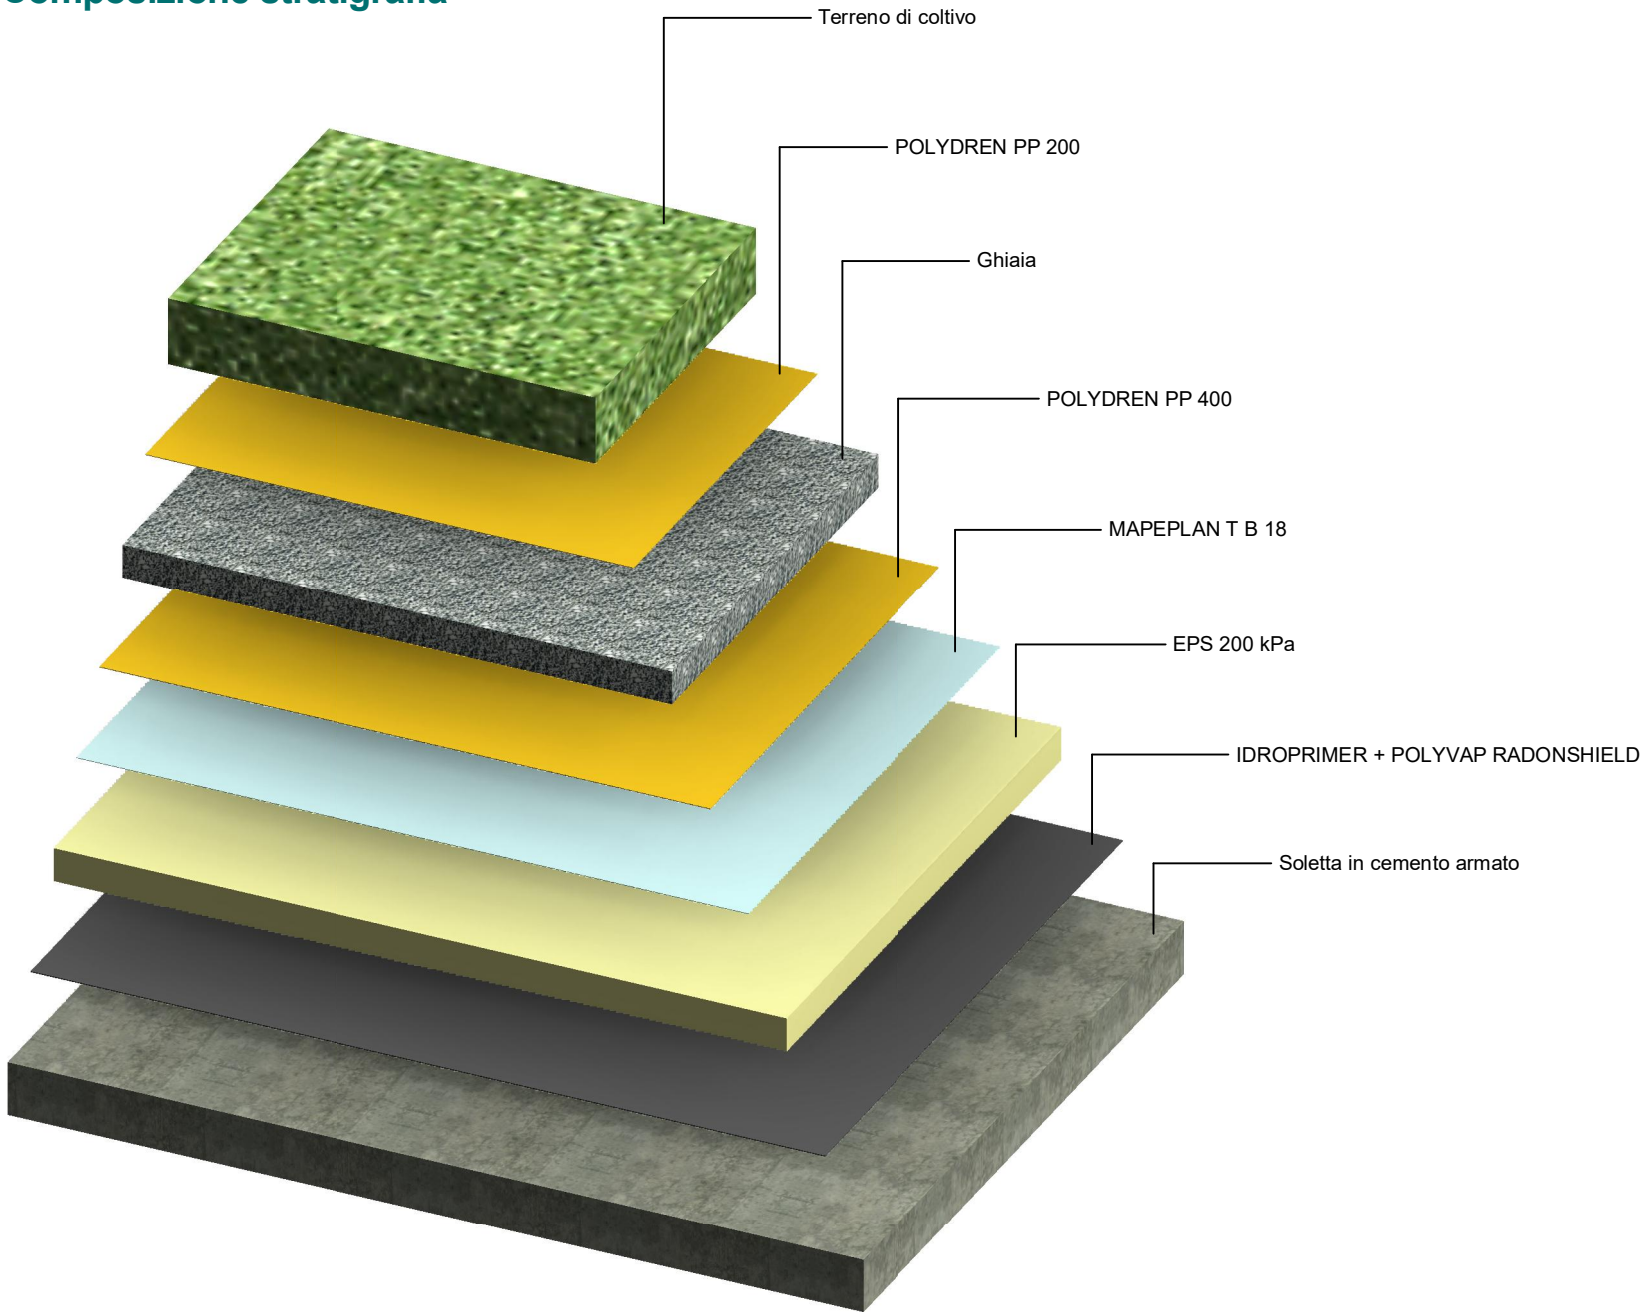

Sistema TB5.1
Copertura a verde pensile con manto sintetico (tetto caldo)

NOTA: si precisa che è cura dell'utente verificare la correttezza dei valori finali forniti da Revit per il pacchetto composto e che, in ogni caso, Polyglass può garantire la rispondenza delle informazioni fornite, solo relativamente ai materiali/prodotti di propria fabbricazione.



Aggiunge Valore!
POLYGLASS SPA
Sede Legale: Viale Jenner, 4 - 20159 MILANO
Sede Amministrativa: Via dell'Artigianato, 34 - 31047 Ponte di Piave (TV) - Italy
Tel. +39 04227547 - Fax +39 0422854118 - www.polyglass.com - info@polyglass.it